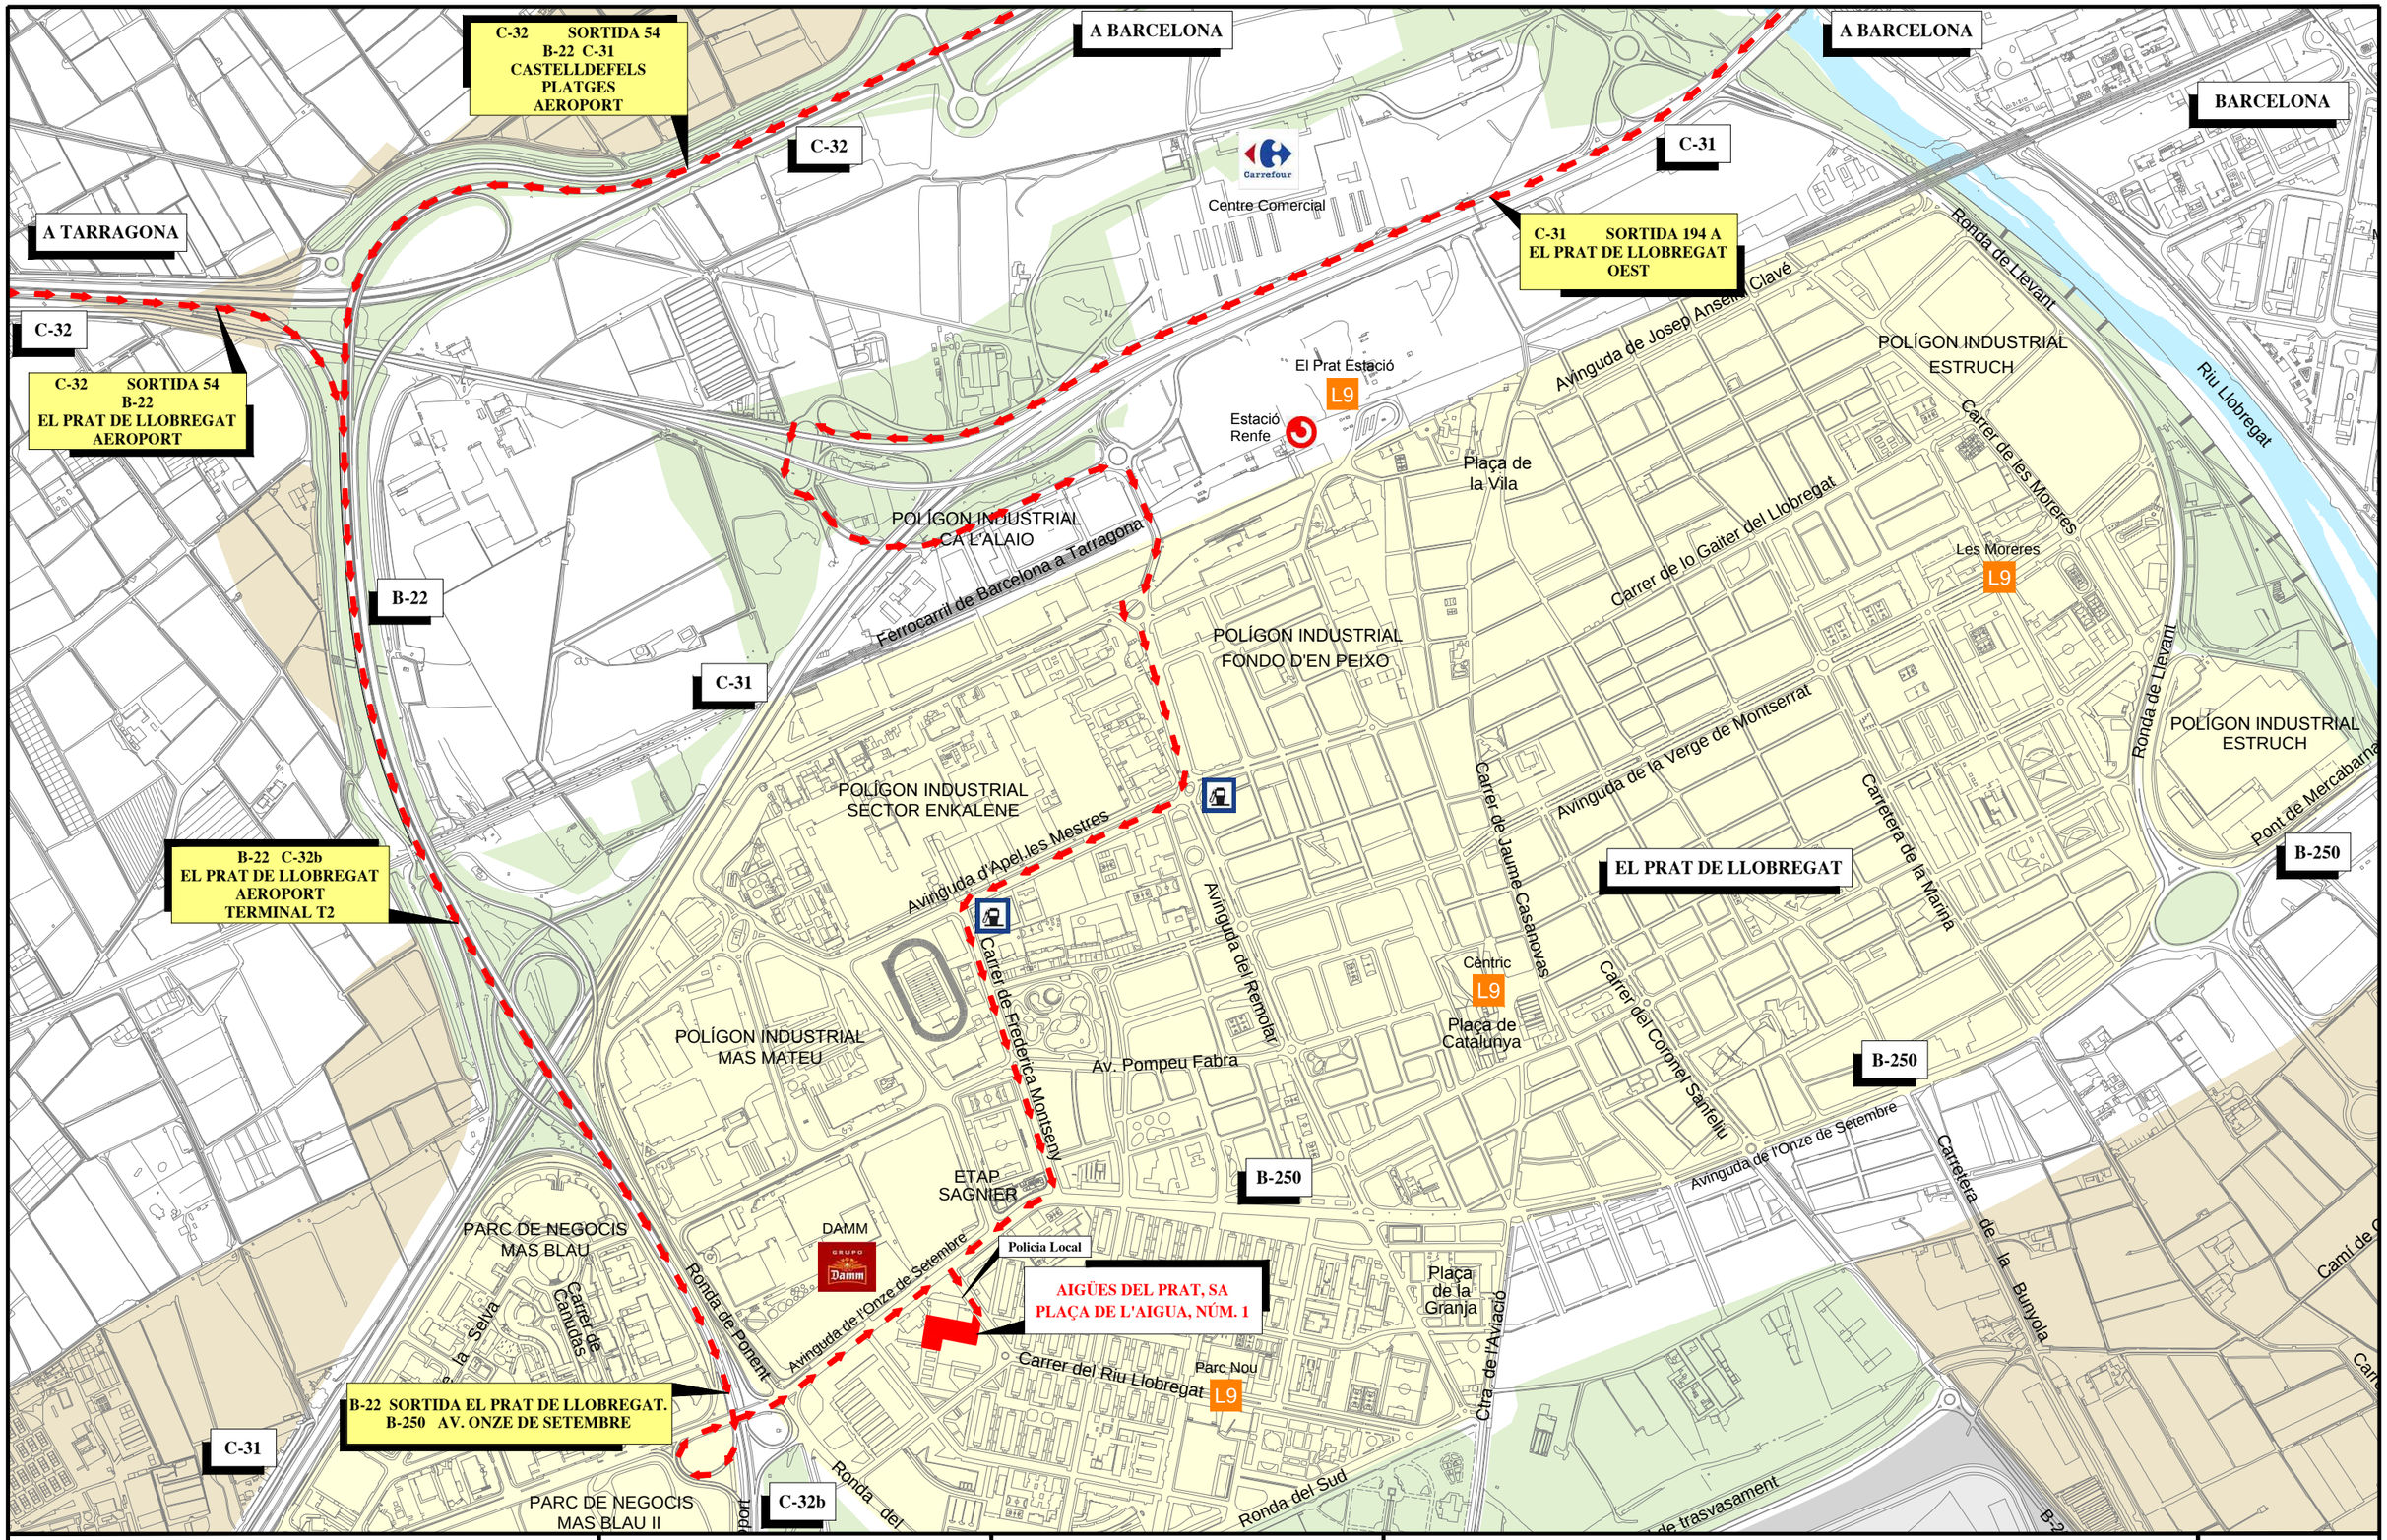

Aigües del Prat
CAPTACIÓ TRACTAMENT I DISTRIBUCIÓ, SERVEIS ANALÍTICS I MEDIAMBIENTALS.

ELABORACIÓ DEL TREBALL

SECCIÓ DE PLANIFICACIÓ I SUPORT

Àrea Tècnica

ESCALA

1 : 10.000

0 100 250m

N

ORIGINAL DINA3

PROJECTE

PLÀNOL DE SITUACIÓ DE L'EDIFICI D'AIGÜES DEL PRAT, SA, PLAÇA DE L'AIGUA, NÚM. 1, EN EL TERME MUNICIPAL DEL PRAT DE LLOBREGAT.

DATA
octubre 2016

REF.
Plànol 1

EXP.
20084009